földszint alaprajza

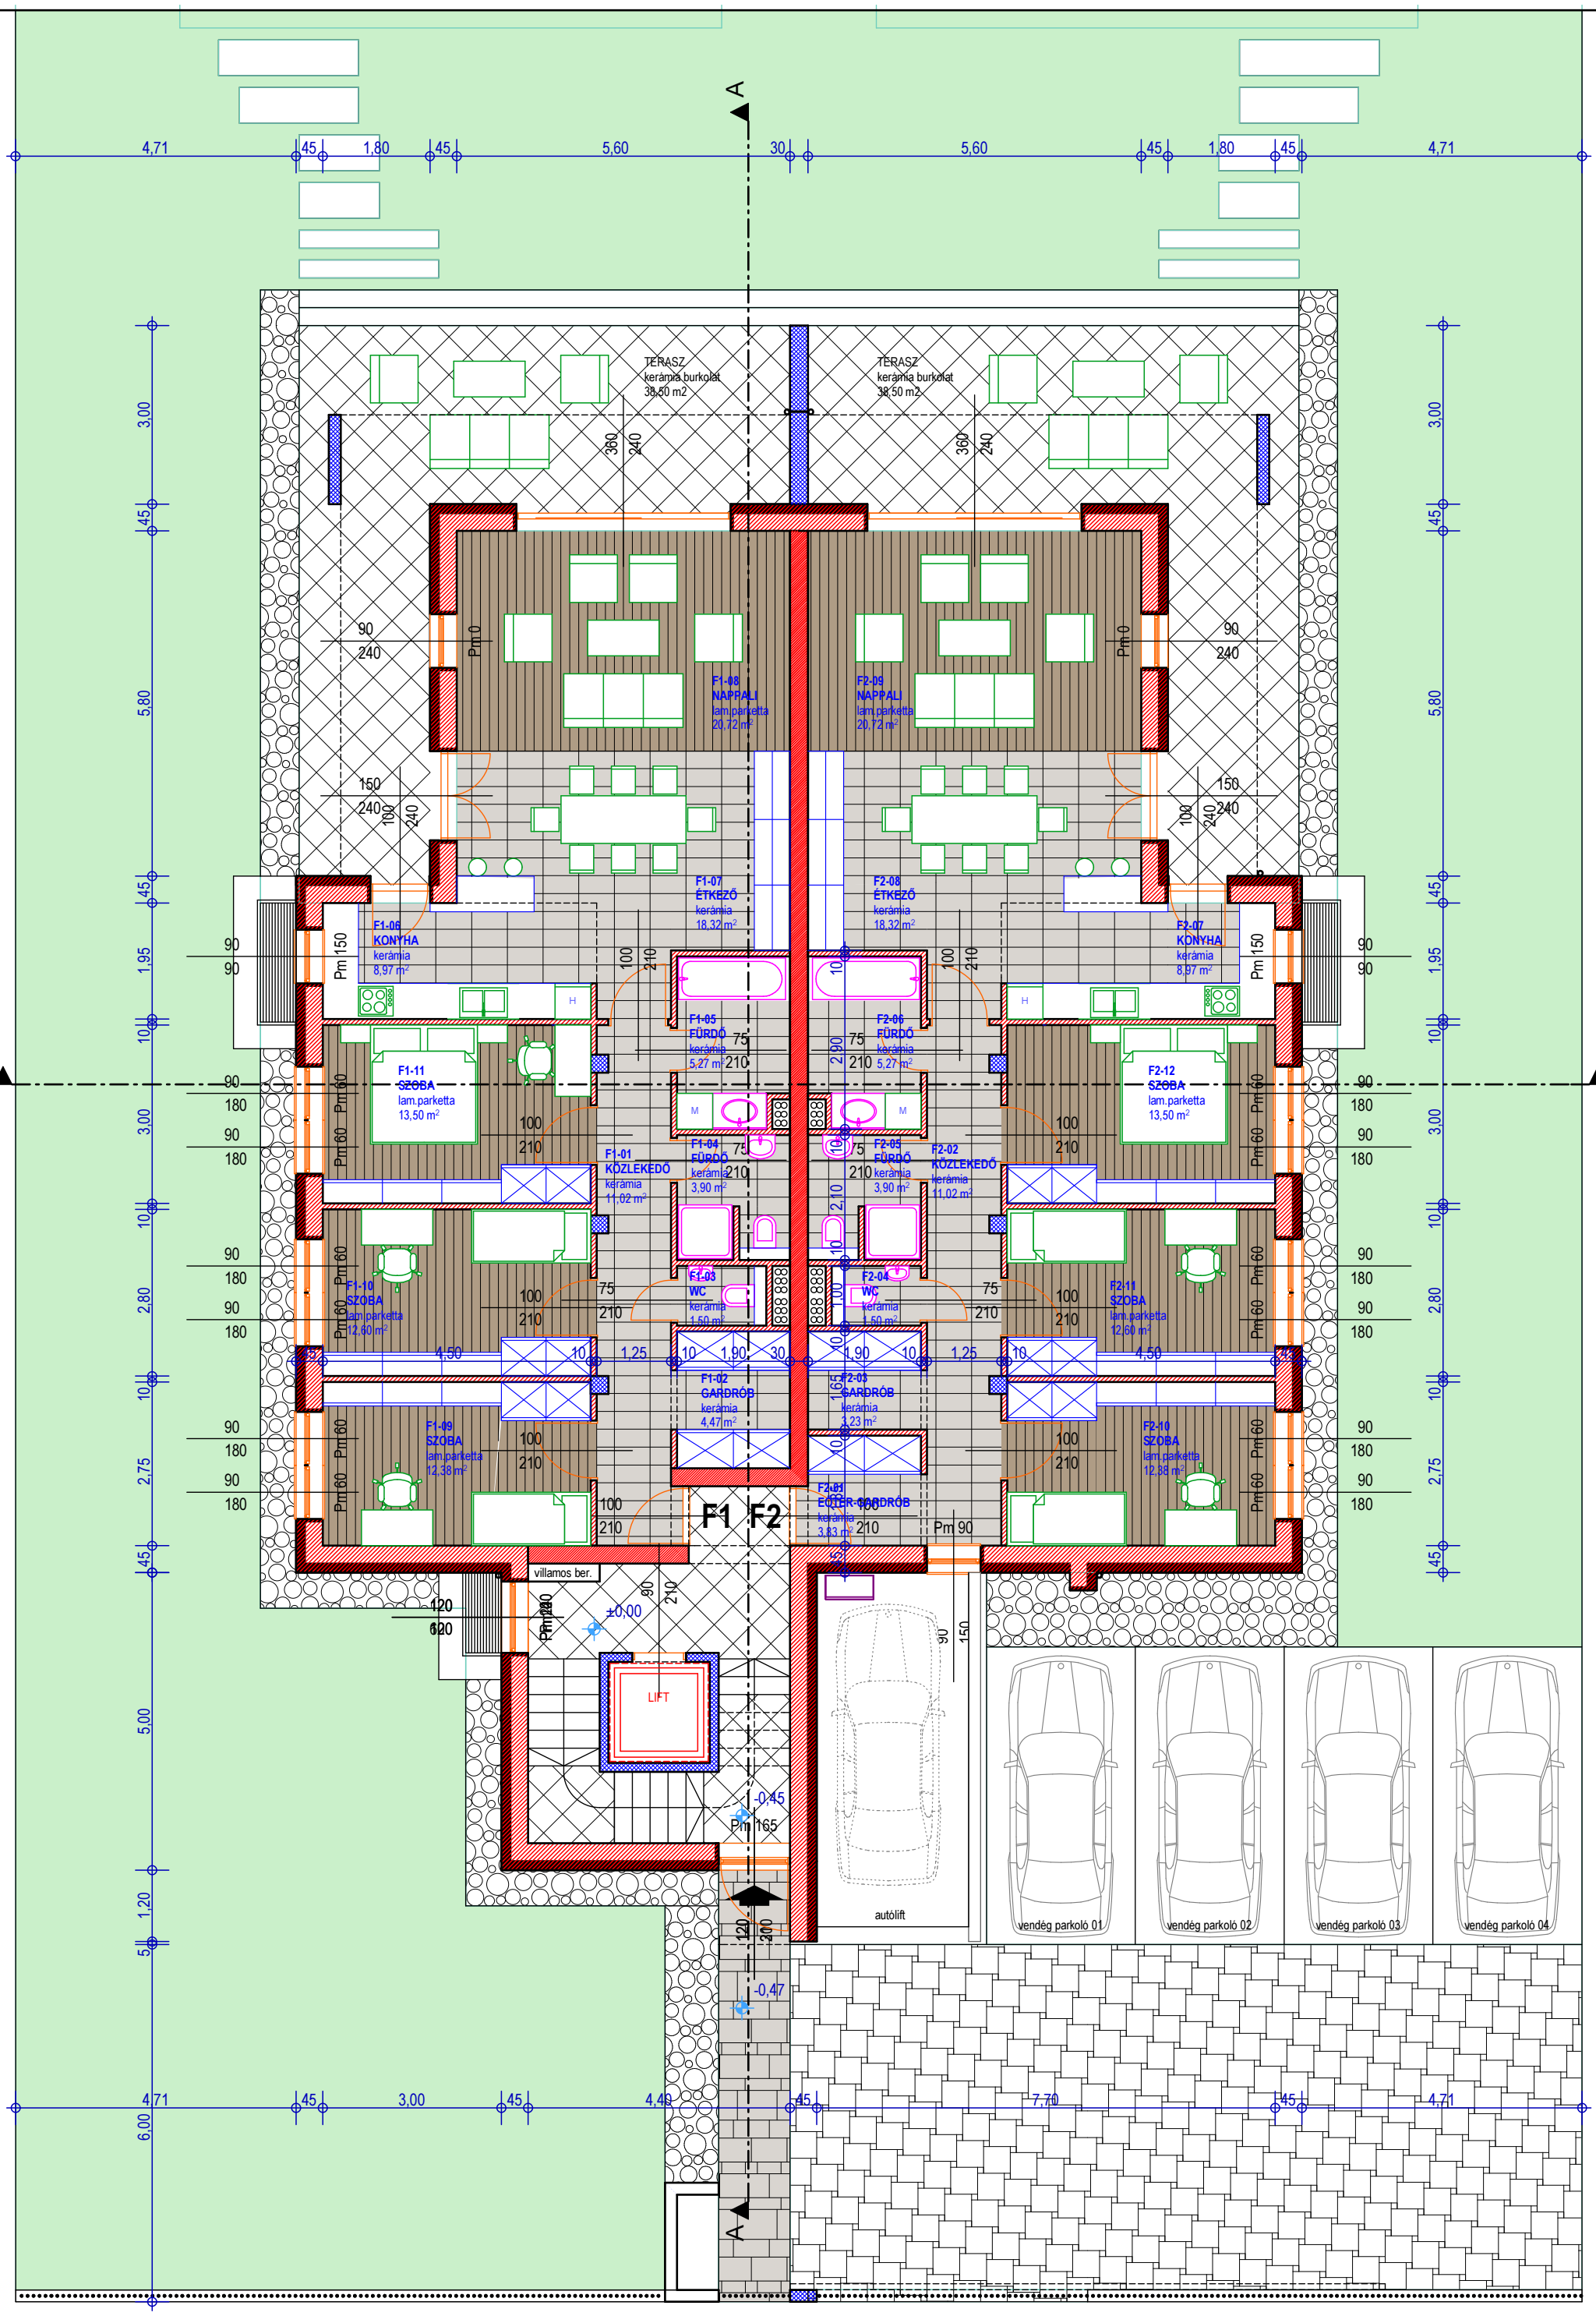

TÉR-FORMA ÉPÍTÉSZ STÚDIÓ KFT TÉR-FORMA ÉPÍTÉSZ STÚDIÓ TERVEZŐ, KIVITELEZŐ ÉS SZOLGÁLTATÓ KFT. cím: H-6000 Kecskemét, Nemesszeghy Márta utca 2. tel/fax: +36-76 - 48-73-74, mobil: +36-30 - 309-72-71	Megbízó neve és címe: **BRAVURIS KFT.** 6000 Kecskemét, Nyíri út 44/L.	Létesítmény megnevezése és címe: **LAKÓÉPÜLET ÉPTÉSE 5 LAKÁSSAL TEREMGARÁZZSAL** 6000 Kecskemét, 10969/49, 50, 51 hrsz.	Építész: **IFJ. SZENTESI ZOLTÁN** okleveles építészmérnök É 01-4873	Tervlap megnevezése: FÖLDSZINT ALAPRAJZA
		Felhasználó: TÉR-FORMA ÉP. ST. KFT.	Tervlap: ARCHline.XP Nova	Dátum: 2015. július 28.
				Lépték: M = 1:100
				Tervfajta: Engedélyezési
				Tervszám: **É-02**